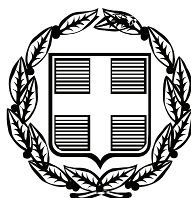



# ΕΦΗΜΕΡΙΣ ΤΗΣ ΚΥΒΕΡΝΗΣΕΩΣ

## ΤΗΣ ΕΛΛΗΝΙΚΗΣ ΔΗΜΟΚΡΑΤΙΑΣ

**ΤΕΥΧΟΣ ΑΝΑΓΚΑΣΤΙΚΩΝ ΑΠΑΛΛΟΤΡΙΩΣΕΩΝ ΚΑΙ ΠΟΛΕΟΔΟΜΙΚΩΝ ΘΕΜΑΤΩΝ** **Αρ. Φύλλου 72**

24 Φεβρουαρίου 2009


## ΠΕΡΙΕΧΟΜΕΝΑ

### ΑΠΟΦΑΣΕΙΣ



## ΑΠΟΦΑΣΕΙΣ

Αριθμ. 749 (1)

Χαρακτηρισμός Δημοτικού δρόμου του Δήμου Ταμυνέων του Ν. Εύβοιας.

Ο ΝΟΜΑΡΧΗΣ ΕΥΒΟΙΑΣ

Έχοντας υπόψη:

1. Τις διατάξεις του π.δ. 24/31.5.1985 (Φ.Ε.Κ. 270 Δ΄) και ειδικότερα του άρθρου 1 παράγραφος 2.
2. Την υπ' αριθμ. 33/30.5.1989 Εγκύκλιο Υ.ΠΕ.ΧΩ.Δ.Ε.
3. Την υπ' αριθμ. 13/13.3.1990 Εγκύκλιο Υ.ΠΕ.ΧΩ.Δ.Ε.
4. Την υπ' αριθμ. 108/20.6.2008 απόφαση του Δημοτικού Συμβουλίου Ταμυνέων.
5. Την υπ' αριθμ. 6990/19.11.2008 εισήγηση της Δ/νσης Χ. και Ο. προς το Σ.Χ.Ο.Π. του Ν. Εύβοιας.
6. Την 1η γνωμοδότηση του 1ου/2009 πρακτικού του Σ.Χ.Ο.Π. του Ν. Εύβοιας.
8. Το άρθρο 27 του ν. 2081/1992 (Φ.Ε.Κ.154 Α΄) που ρυθμίζει τον έλεγχο των δαπανών που προκαλούν οι κανονιστικές διοικητικές πράξεις.
9. Το άρθρο 16 παραγρ. 1ζ του ν. 2218/1994 (Φ.Ε.Κ. 90 Α΄) που καθορίζει τις αρμοδιότητες που θα ασκούνται από τον Νομάρχη.
10. Την υπ' αριθμ. 22/23.5.2001 Εγκύκλιο ΥΠΕ.ΧΩ.Δ.Ε. (άσκηση αρμοδιότητας από τον Νομάρχη), αποφασίζουμε:

Τον χαρακτηρισμό ως Δημοτικού δρόμου του κυριώτερου δρόμου που συνδέει:

α) Τον οικισμό «ΑΓ. ΛΟΥΚΑ» του Δήμου Ταμυνέων από το σημείο Α΄ στο όριο του οικισμού με τον οικισμό «ΑΓ. ΙΩΑΝΝΗ» του ιδίου Δήμου μέχρι το σημείο 7΄ στο όριο του οικισμού, όπως αυτός φαίνεται στον συνοδευτικό χάρτη της παρούσης σε κλ. 1:5.000, που έχει θεωρηθεί από τον Δ/ντη της Δ/νσης Χωροταξίας και Οικισμού του Νομού και αποτελεί αναπόσπαστο μέρος της απόφασης αυτής.

Από τις διατάξεις της απόφασης αυτής δεν προκαλείται δαπάνη σε βάρος του Κρατικού Προϋπολογισμού και του Δήμου Ταμυνέων.

Η απόφαση αυτή ισχύει από τη δημοσίευσή της στην Εφημερίδα της Κυβερνήσεως.

Η απόφαση αυτή να δημοσιευθεί στη Εφημερίδα της Κυβερνήσεως.

Χαλκίδα, 9 Φεβρουαρίου 2009

Ο Νομάρχης
ΘΑΝΑΣΗΣ ΜΠΟΥΡΑΝΤΑΣ




ΕΘΝΙΚΟ ΤΥΠΟΓΡΑΦΕΙΟ
Για τεχνικούς λόγους στο σχεδιάγραμμα, έγινε σμίκρυνση, κατά ποσοστό 34%


Αγ Λουκάς
Πρινιάς
Κόρνα
Αγ Βλάσιος
ΝΟΜΑΡΧΙΑΚΗ ΑΥΤΟΔΙΟΙΚΗΣΗ ΕΥΒΟΙΑΣ
ΔΙΕΥΘΥΝΣΗ ΧΩΡΟΤΑΞΙΑΣ & ΟΙΚΙΣΜΟΥ
ΤΜΗΜΑ ΣΧΕΔΙΩΝ
Συνοδεύει την απόφαση κ. Νομάρχη για
Αριθμός απόφασης: 749
Ημερομηνία: 9-2-2009
Ο ΔΙΕΥΘΥΝΤΗΣ
A'
1.
2.
3.
5.
6.
7.
8.
9.
10.
11.
12.
13.
14.
15.
16.
19.
20.
21.
22.
5000
5500

Αριθμ. 147 (2)

Χαρακτηρισμός Δημοτικών δρόμων του Δήμου Αρτεμισίου του Ν. Εύβοιας.

Ο ΝΟΜΑΡΧΗΣ ΕΥΒΟΙΑΣ

Έχοντας υπόψη:

1. Τις διατάξεις του π.δ. 24/31.5.1985 (Φ.Ε.Κ. 270 Δ΄) και ειδικότερα του άρθρου 1 παράγραφος 2.

2. Την υπ' αριθμ. 33/30.5.1989 Εγκύκλιο Υ.ΠΕ.ΧΩ.Δ.Ε.

3. Την υπ' αριθμ. 13/13.3.1990 Εγκύκλιο Υ.ΠΕ.ΧΩ.Δ.Ε.

4. Την υπ' αριθμ. 58/1.7.2008 απόφαση του Δημοτικού Συμβουλίου Αρτεμισίου.

5. Την υπ' αριθμ. 104/7.10.2008 απόφαση του Δημοτικού Συμβουλίου Αρτεμισίου.

5. Την υπ' αριθμ. 8595/19.11.2008 εισήγηση της Δ/νσης Χ. και Ο. προς το Σ.Χ.Ο.Π. του Ν. Εύβοιας.

6. Την 5η γνωμοδότηση του 12ου/2008 πρακτικού του Σ.Χ.Ο.Π. του Ν. Εύβοιας.

8. Το άρθρο 27 του ν. 2081/1992 (Φ.Ε.Κ.154 Α΄) που ρυθμίζει τον έλεγχο των δαπανών που προκαλούν οι κανονιστικές διοικητικές πράξεις.

9. Το άρθρο 16 παραγρ. 1ζ του ν. 2218/1994 (Φ.Ε.Κ. 90 Α΄) που καθορίζει τις αρμοδιότητες που θα ασκούνται από τον Νομάρχη.

10. Την υπ' αριθμ. 22/23.5.2001 Εγκύκλιο ΥΠΕ.ΧΩ.Δ.Ε. (άσκηση αρμοδιότητας από τον Νομάρχη), αποφασίζουμε:

Τον χαρακτηρισμό ως Δημοτικών δρόμων των κυριώτερων δρόμων που συνδέουν:

α) Τον οικισμό «ΒΑΣΙΛΙΚΑ» του Δήμου Αρτεμισίου από το σημείο Α΄ στο όριο του οικισμού με τον οικισμό «ΤΣΑΠΟΥΡΝΙΑ» του ιδίου Δήμου στο σημείο Β΄ του ορίου του οικισμού και β) Τον οικισμό «ΑΓΔΙΝΕΣ» του Δήμου Αρτεμισίου από το σημείο 2' στο όριο του οικισμού με την «ΕΘΝΙΚΗ ΟΔΟ» υπ' αριθμ. 77 (Χαλκίδας - Λ. Αιδηψού) στο σημείο Γ, όπως αυτοί φαίνονται στους συνοδευτικούς χάρτες της παρούσης σε κλ. 1:5.000 και 1:10.000 αντίστοιχα, που έχουν θεωρηθεί από τον Δ/ντη της Δ/νσης Χωροταξίας και Οικισμού του Νομού και αποτελεί αναπόσπαστο μέρος της απόφασης αυτής και με την προϋπόθεση ότι, η τοποθέτηση των κτισμάτων από τον άξονα του δημοτικού δρόμου στην διασταύρωση με τον Εθνικό δρόμο, θα γίνεται σύμφωνα με την ΔΜΕΟ/ε/Ο/907/6.8.1996 απόφαση της Γεν. Γραμ. Δημοσίων Έργων του Υ.ΠΕ.ΧΩ.Δ.Ε.

Από τις διατάξεις της απόφασης αυτής δεν προκαλείται δαπάνη σε βάρος του Κρατικού Προϋπολογισμού και του Δήμου Αρτεμισίου.


Η απόφαση αυτή ισχύει από τη δημοσίευσή της στην Εφημερίδα της Κυβερνήσεως.


Η απόφαση αυτή να δημοσιευθεί στη Εφημερίδα της Κυβερνήσεως.


Χαλκίδα, 9 Φεβρουαρίου 2009

Ο Νομάρχης


ΘΑΝΑΣΗΣ ΜΠΟΥΡΑΝΤΑΣ

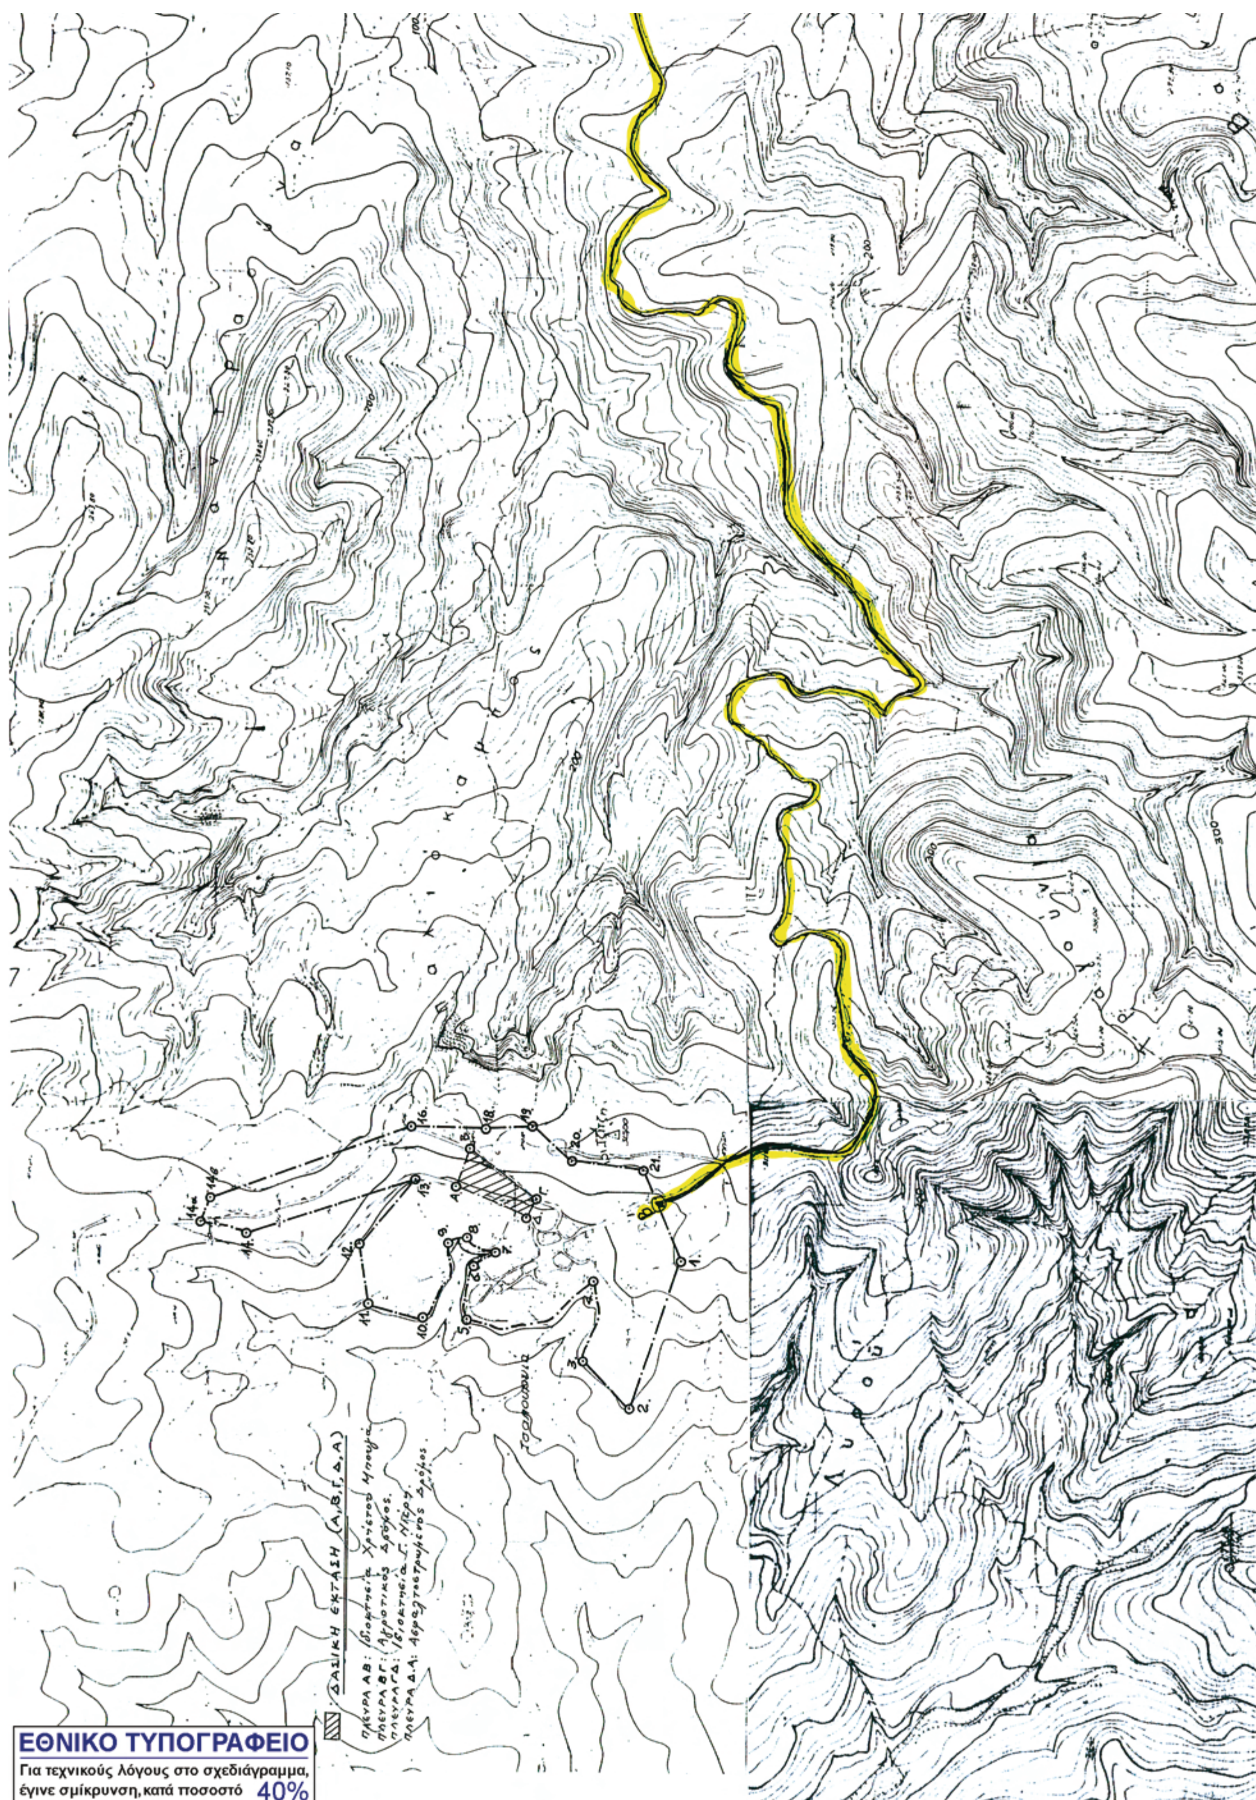

ΔΑΣΙΚΗ ΕΚΤΑΣΗ (Α,Β,Γ,Δ,Α)
ΠΛΕΥΡΑ ΑΒ: Ιδιοκτησία Χρήστου Μπούμα.
ΠΛΕΥΡΑ ΒΓ: Αγροτικός Δρόμος.
ΠΛΕΥΡΑ ΓΔ: Ιδιοκτησία Γ. Νίκου.
ΠΛΕΥΡΑ Δ.Α: Ασφαλτοστρωμένος Δρόμος.
ΕΘΝΙΚΟ ΤΥΠΟΓΡΑΦΕΙΟ
Για τεχνικούς λόγους στο σχεδιάγραμμα, έγινε σμίκρυνση, κατά ποσοστό 40%

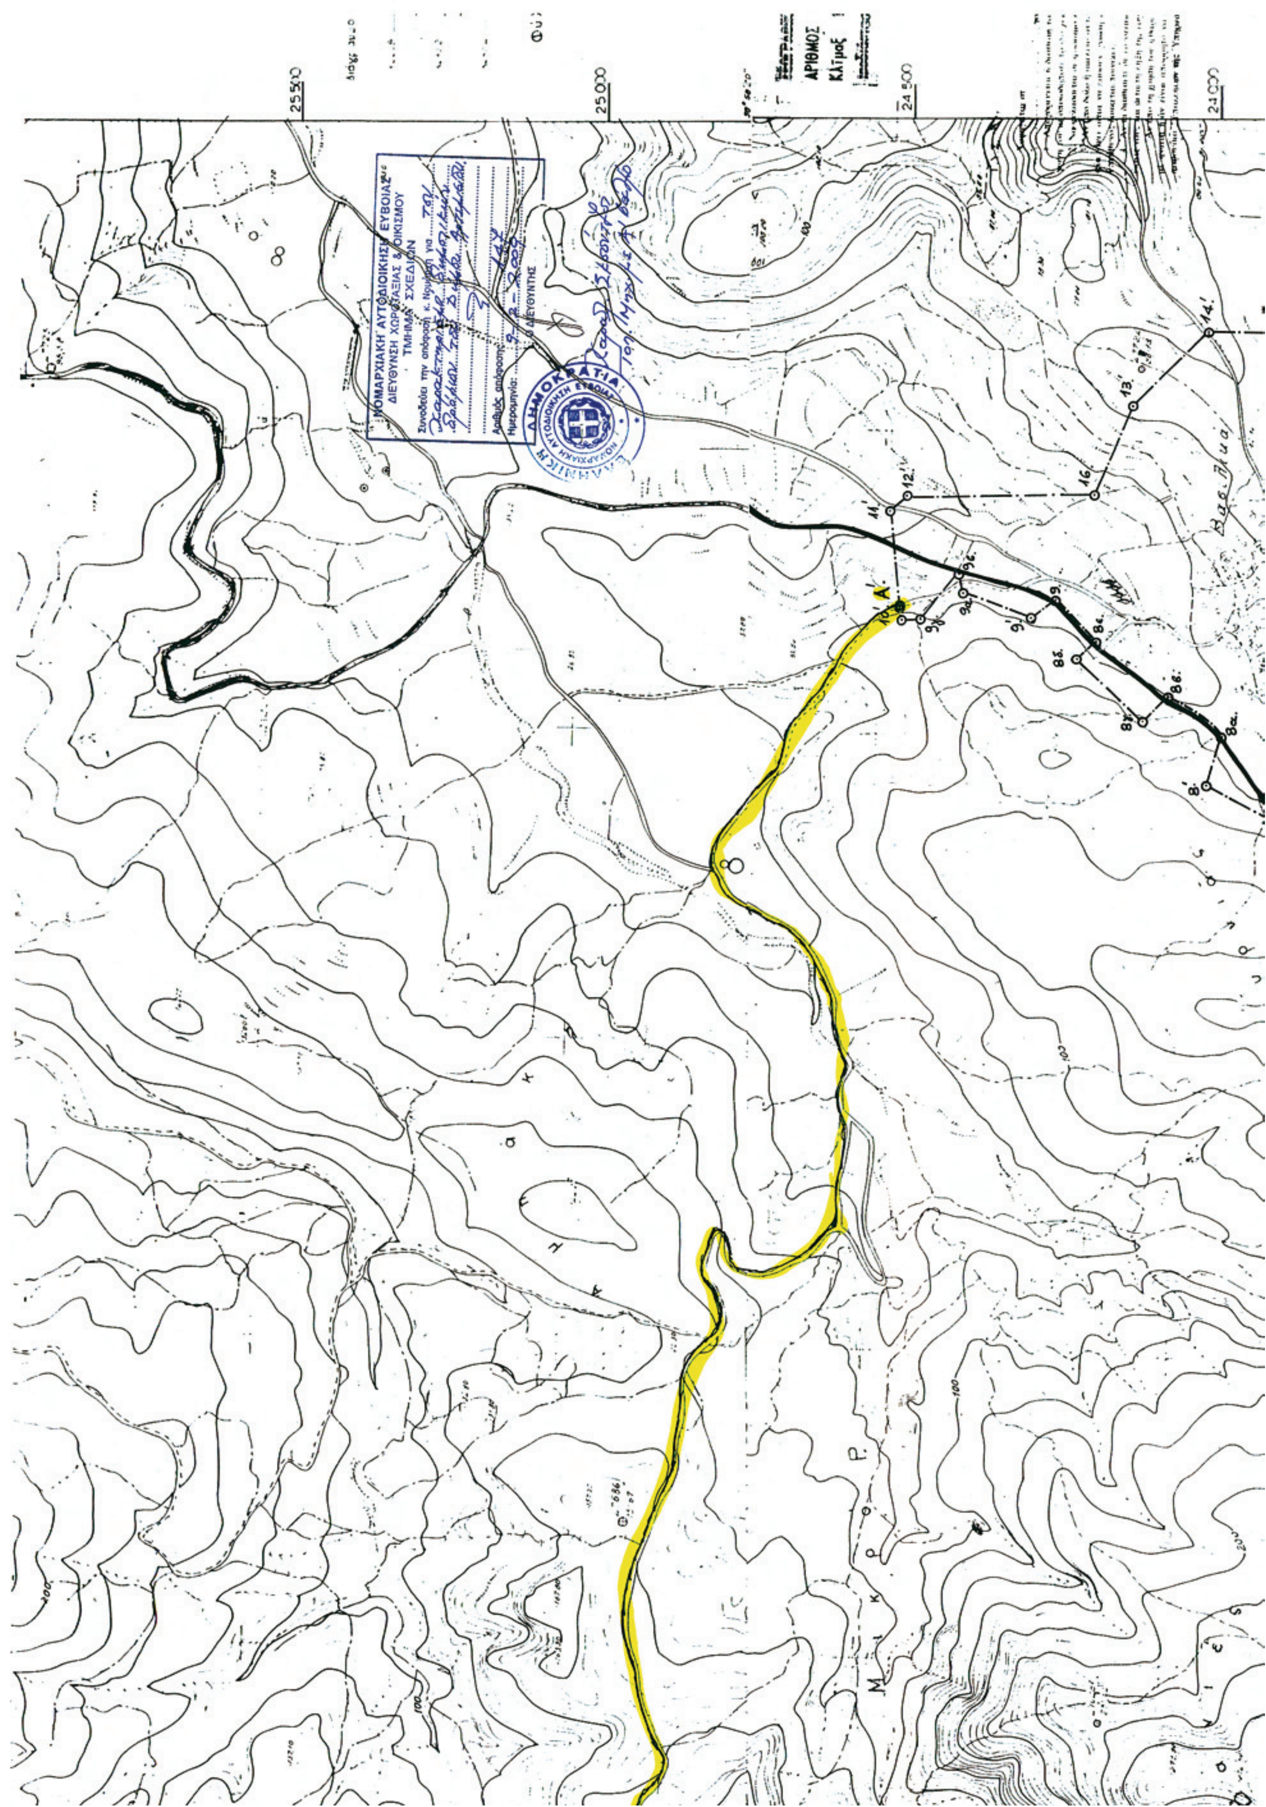

25500
25000
24500
24000
ΝΟΜΑΡΧΙΑΚΗ ΑΥΤΟΔΙΟΙΚΗΣΗ ΕΥΒΟΙΑΣ
ΔΙΕΥΘΥΝΣΗ ΧΩΡΟΤΑΞΙΑΣ & ΟΙΚΙΣΜΟΥ
ΤΜΗΜΑ ΣΧΕΔΙΩΝ
ΑΡΙΘΜΟΣ
100

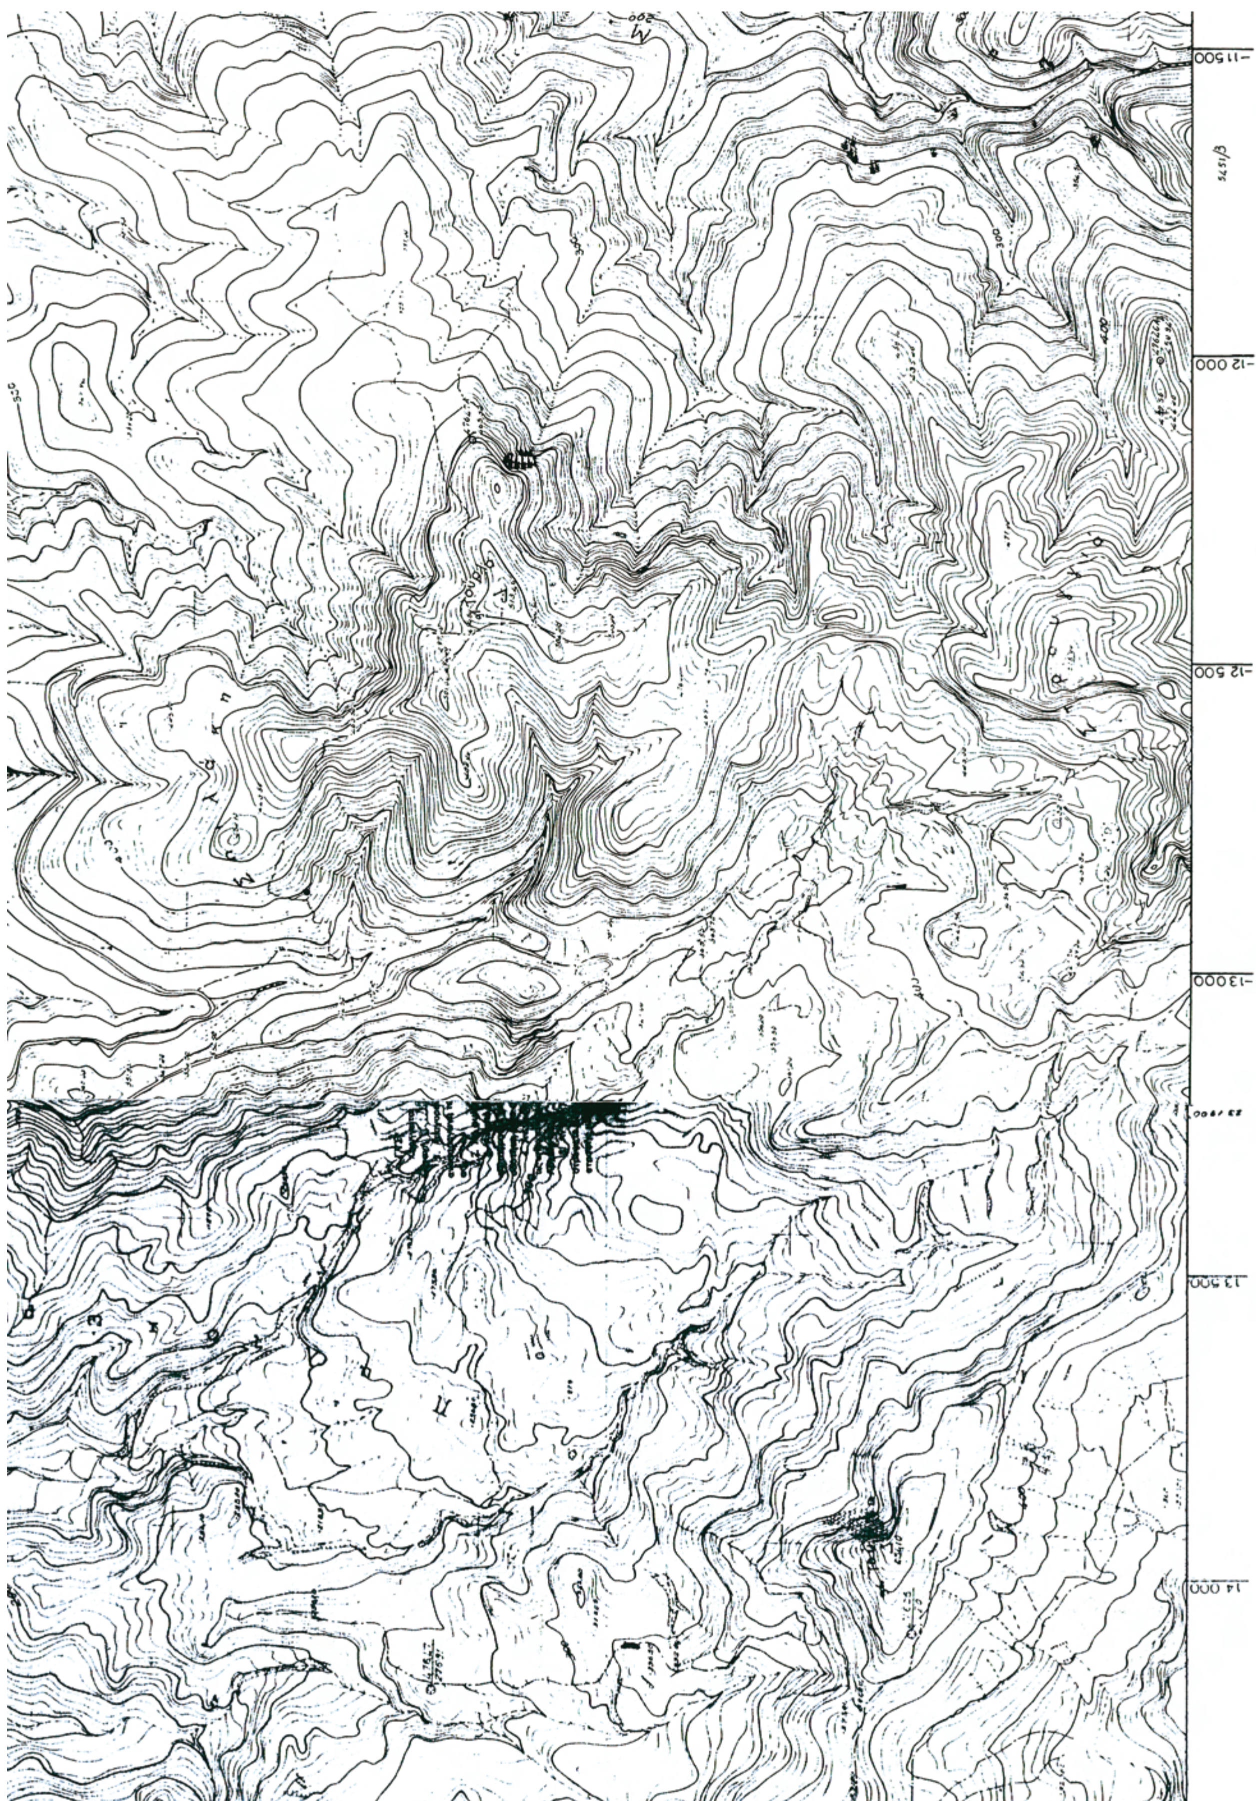


*IINNNNNDDMMYYPPPP*

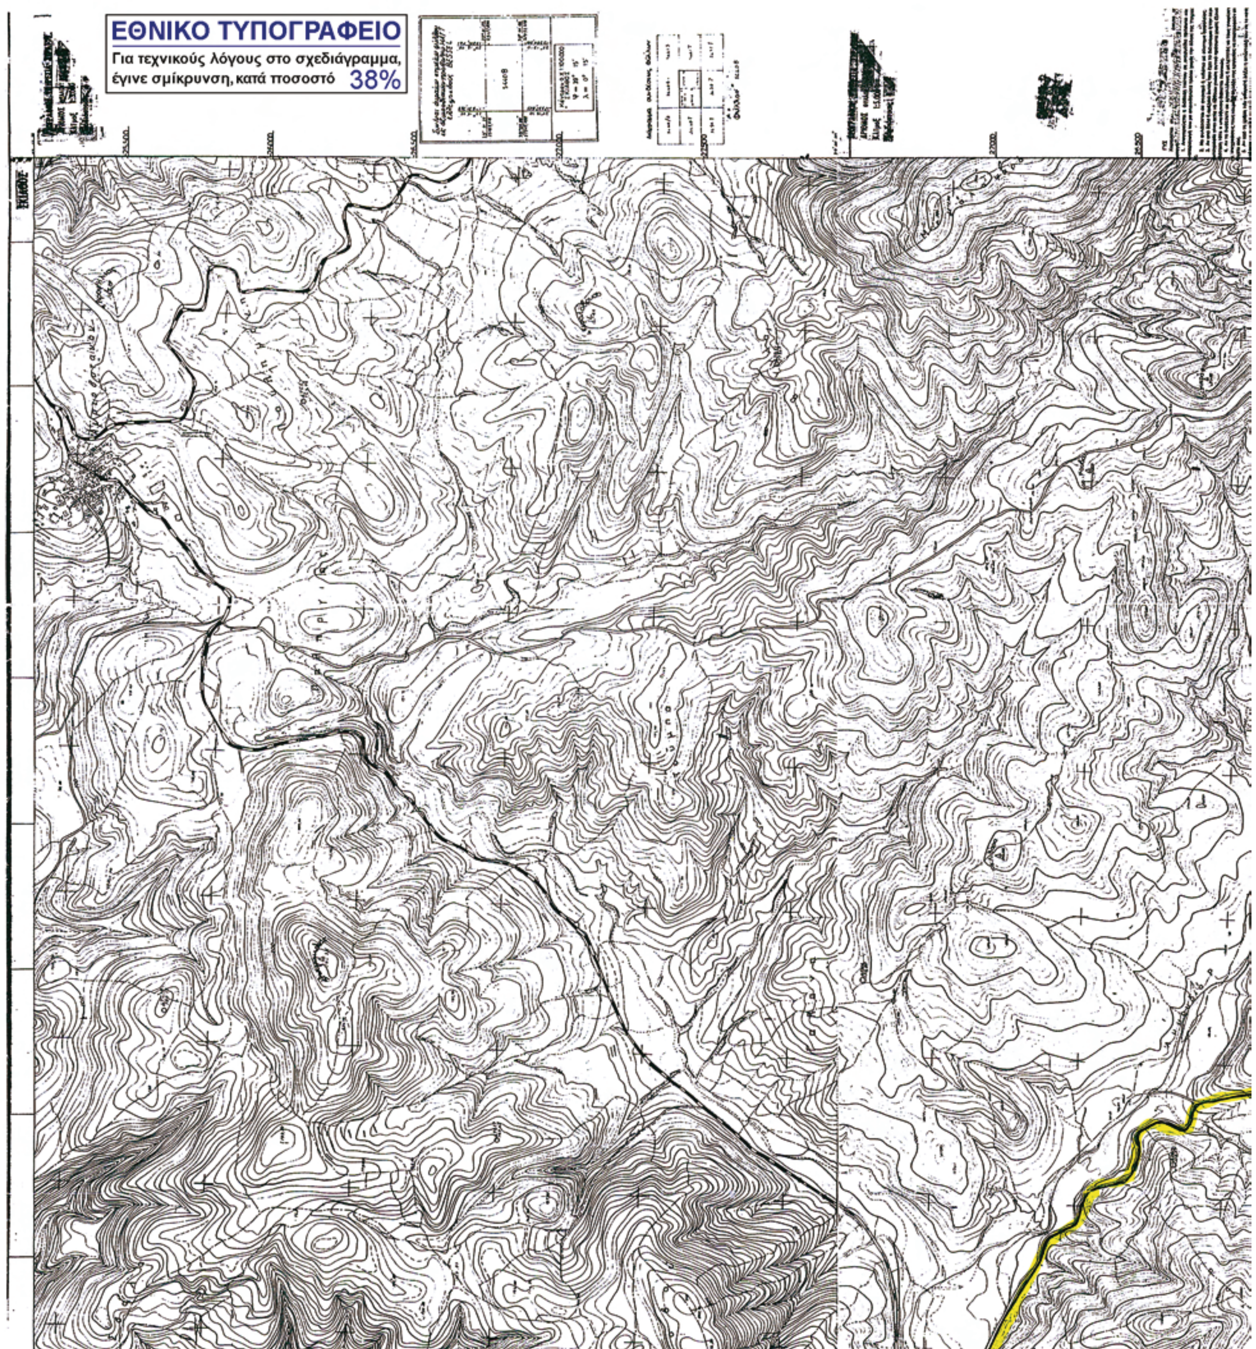
ΕΘΝΙΚΟ ΤΥΠΟΓΡΑΦΕΙΟ
Για τεχνικούς λόγους στο σχεδιάγραμμα, έγινε σμίκρυνση, κατά ποσοστό 38%

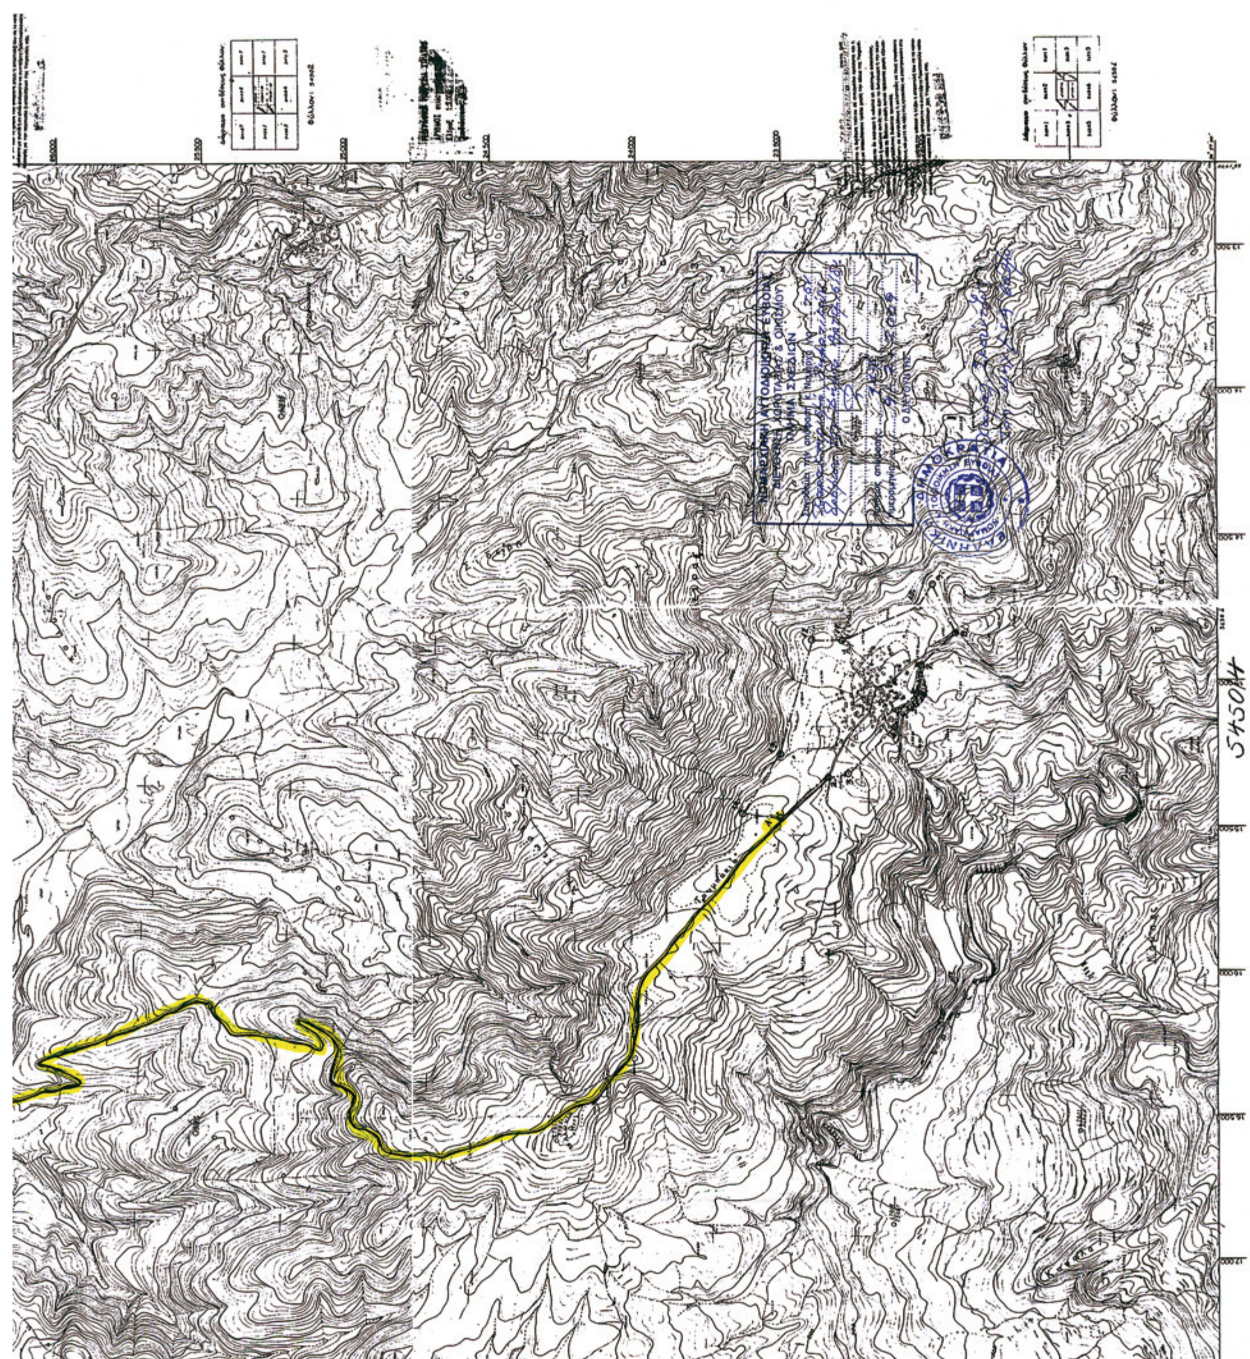

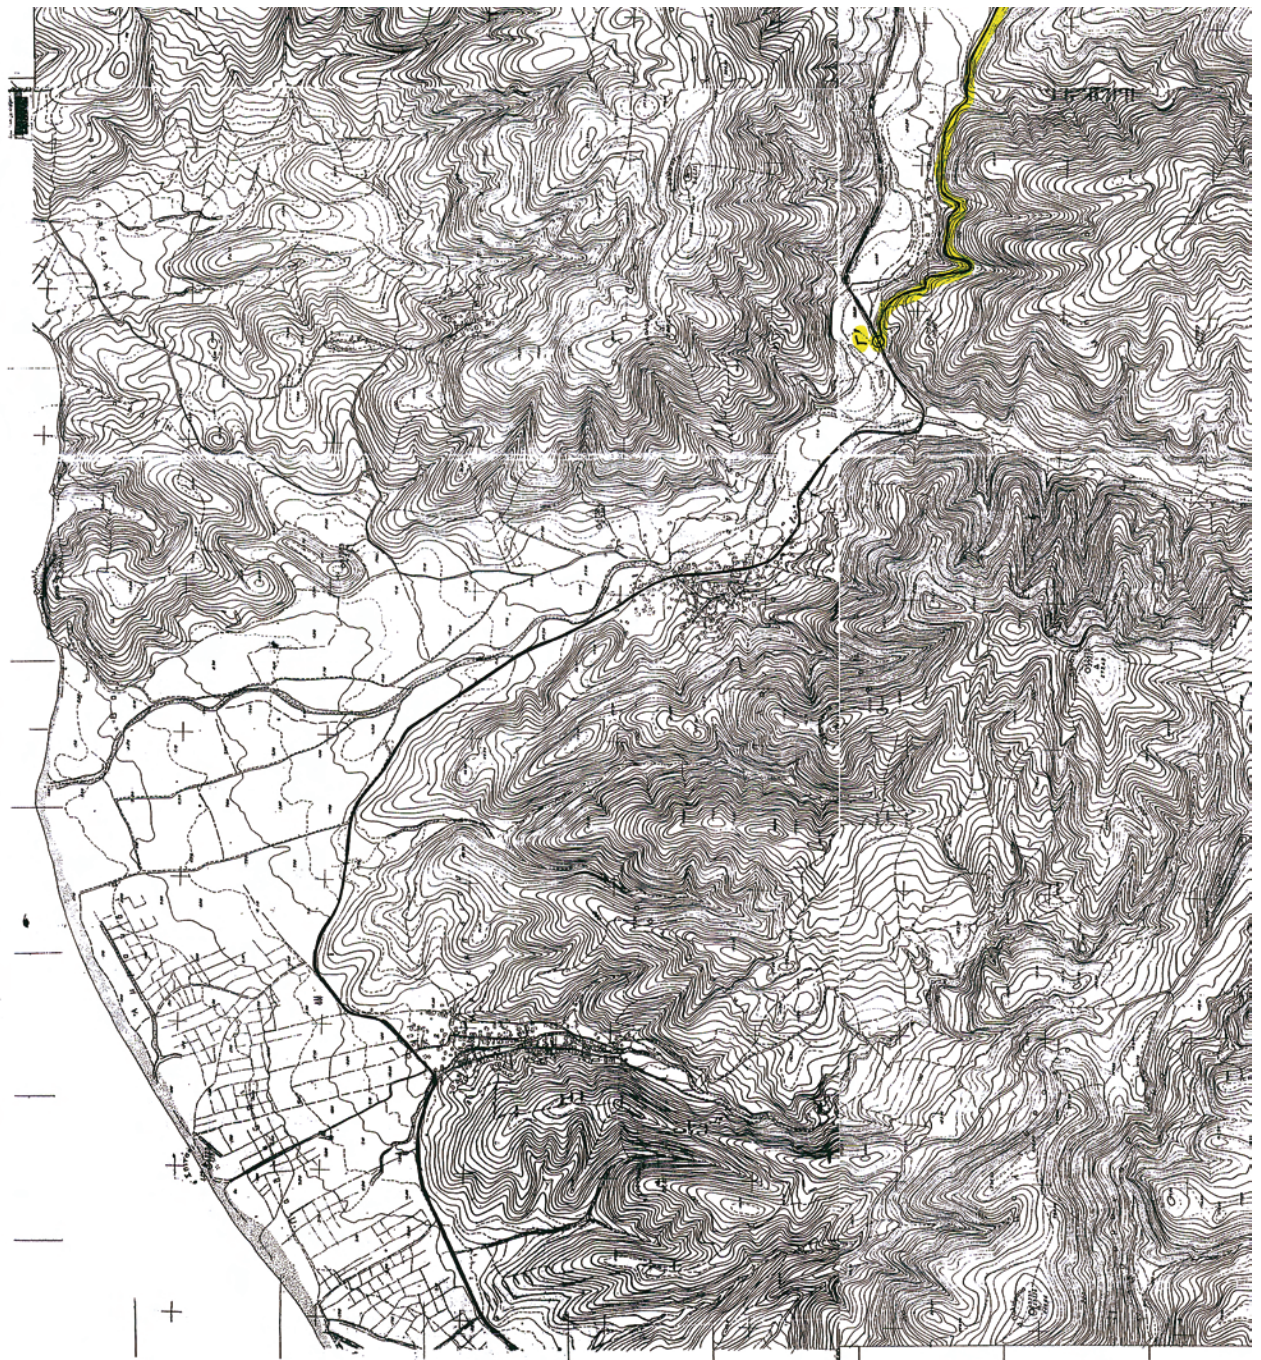

5450/3




**ΑΠΟ ΤΟ ΕΘΝΙΚΟ ΤΥΠΟΓΡΑΦΕΙΟ**
ΚΑΠΟΔΙΣΤΡΙΟΥ 34 * ΑΘΗΝΑ 104 32 * ΤΗΛ. 210 52 79 000 * FAX 210 52 21 004
ΗΛΕΚΤΡΟΝΙΚΗ ΔΙΕΥΘΥΝΣΗ: http://www.et.gr – e-mail: webmaster.et@et.gr